



พระราชบัญญัติ

เวนคืนอสังหาริมทรัพย์ ในท้องที่ตำบลบ้านกลาง

อำเภอหล่มสัก จังหวัดเพชรบูรณ์ เพื่อสร้างและขยายทางหลวงแผ่นดิน

หมายเลข ๒๒๑๕ สายแยกทางหลวงแผ่นดินหมายเลข ๒๑ (บึงน้ำเต้า) - บรรจบ

ทางหลวงแผ่นดินหมายเลข ๒๒๗๕ (บ้านกลาง)

พ.ศ. ๒๕๕๒

ภูมิพลอดุลยเดช ป.ร.

ให้ไว้ ณ วันที่ ๕ กันยายน พ.ศ. ๒๕๕๒

เป็นปีที่ ๕๕ ในรัชกาลปัจจุบัน

พระบาทสมเด็จพระปรมินทรมหาภูมิพลอดุลยเดช มีพระบรมราชโองการโปรดเกล้าฯ ให้
ประกาศว่า

โดยที่เป็นการสมควรให้เวนคืนอสังหาริมทรัพย์ ในท้องที่ตำบลบ้านกลาง อำเภอหล่มสัก
จังหวัดเพชรบูรณ์ เพื่อสร้างและขยายทางหลวงแผ่นดินหมายเลข ๒๒๑๕ สายแยกทางหลวงแผ่นดิน
หมายเลข ๒๑ (บึงน้ำเต้า) - บรรจบทางหลวงแผ่นดินหมายเลข ๒๒๗๕ (บ้านกลาง)

พระราชบัญญัตินี้มีบทบัญญัติเกี่ยวกับการเวนคืนอสังหาริมทรัพย์ ซึ่งมาตรา ๒๕ ประกอบกับ
มาตรา ๔๕ ของรัฐธรรมนูญแห่งราชอาณาจักรไทย บัญญัติให้กระทำได้โดยอาศัยอำนาจตามบทบัญญัติ
แห่งกฎหมาย

จึงทรงพระกรุณาโปรดเกล้าฯ ให้ตราพระราชบัญญัติขึ้นไว้โดยคำแนะนำและยินยอมของรัฐสภา
ดังต่อไปนี้

มาตรา ๑ พระราชบัญญัตินี้เรียกว่า “พระราชบัญญัติเวนคืนอสังหาริมทรัพย์ ในท้องที่ตำบลบ้านกลาง อำเภอหล่มสัก จังหวัดเพชรบูรณ์ เพื่อสร้างและขยายทางหลวงแผ่นดินหมายเลข ๒๒๑๕ สายแยกทางหลวงแผ่นดินหมายเลข ๒๑ (บึงน้ำเต้า) - บรรจบทางหลวงแผ่นดินหมายเลข ๒๒๗๕ (บ้านกลาง) พ.ศ. ๒๕๕๒”

มาตรา ๒ พระราชบัญญัตินี้ให้ใช้บังคับตั้งแต่วันถัดจากวันประกาศในราชกิจจานุเบกษา เป็นต้นไป

มาตรา ๓ ให้อธิบดีกรมทางหลวงเป็นเจ้าหน้าที่เวนคืนตามพระราชบัญญัตินี้

มาตรา ๔ ให้เวนคืนอสังหาริมทรัพย์ ในท้องที่ตำบลบ้านกลาง อำเภอหล่มสัก จังหวัดเพชรบูรณ์ ภายในแนวเขตตามแผนที่ท้ายพระราชบัญญัตินี้ ซึ่งปรากฏรายชื่อเจ้าของหรือผู้ครอบครองโดยชอบด้วยกฎหมายตามบัญชีท้ายพระราชบัญญัตินี้ ให้แก่กรมทางหลวงเพื่อสร้างและขยายทางหลวงแผ่นดินหมายเลข ๒๒๑๕ สายแยกทางหลวงแผ่นดินหมายเลข ๒๑ (บึงน้ำเต้า) - บรรจบทางหลวงแผ่นดินหมายเลข ๒๒๗๕ (บ้านกลาง)

มาตรา ๕ ให้เจ้าหน้าที่เวนคืนเข้าใช้อสังหาริมทรัพย์ที่เวนคืนตามมาตรา ๔ ภายในระยะเวลาสองปีนับแต่วันที่พระราชบัญญัตินี้ใช้บังคับ


มาตรา ๖ ให้รัฐมนตรีว่าการกระทรวงคมนาคมรักษาการตามพระราชบัญญัตินี้

ผู้รับสนองพระบรมราชโองการ


ชวน หลีกภัย

นายกรัฐมนตรี

แผนที่ท้ายพระราชบัญญัติเวนคืนอสังหาริมทรัพย์
 ในท้องที่ตำบลบ้านกลาง อำเภอห้วยสัก จังหวัดเพชรบูรณ์
 เพื่อสร้างและขยายทางหลวงแผ่นดินหมายเลข 2215
 ฝายแยกทางหลวงแผ่นดินหมายเลข 21(บึงน้ำเต้า) - บรจบทางหลวงแผ่นดินหมายเลข 2275(บ้านกลาง)
 พ.ศ. 2542

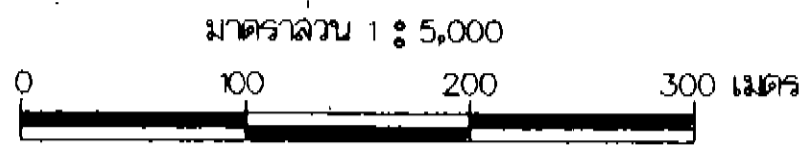

แผนที่หมายเลข 1/2

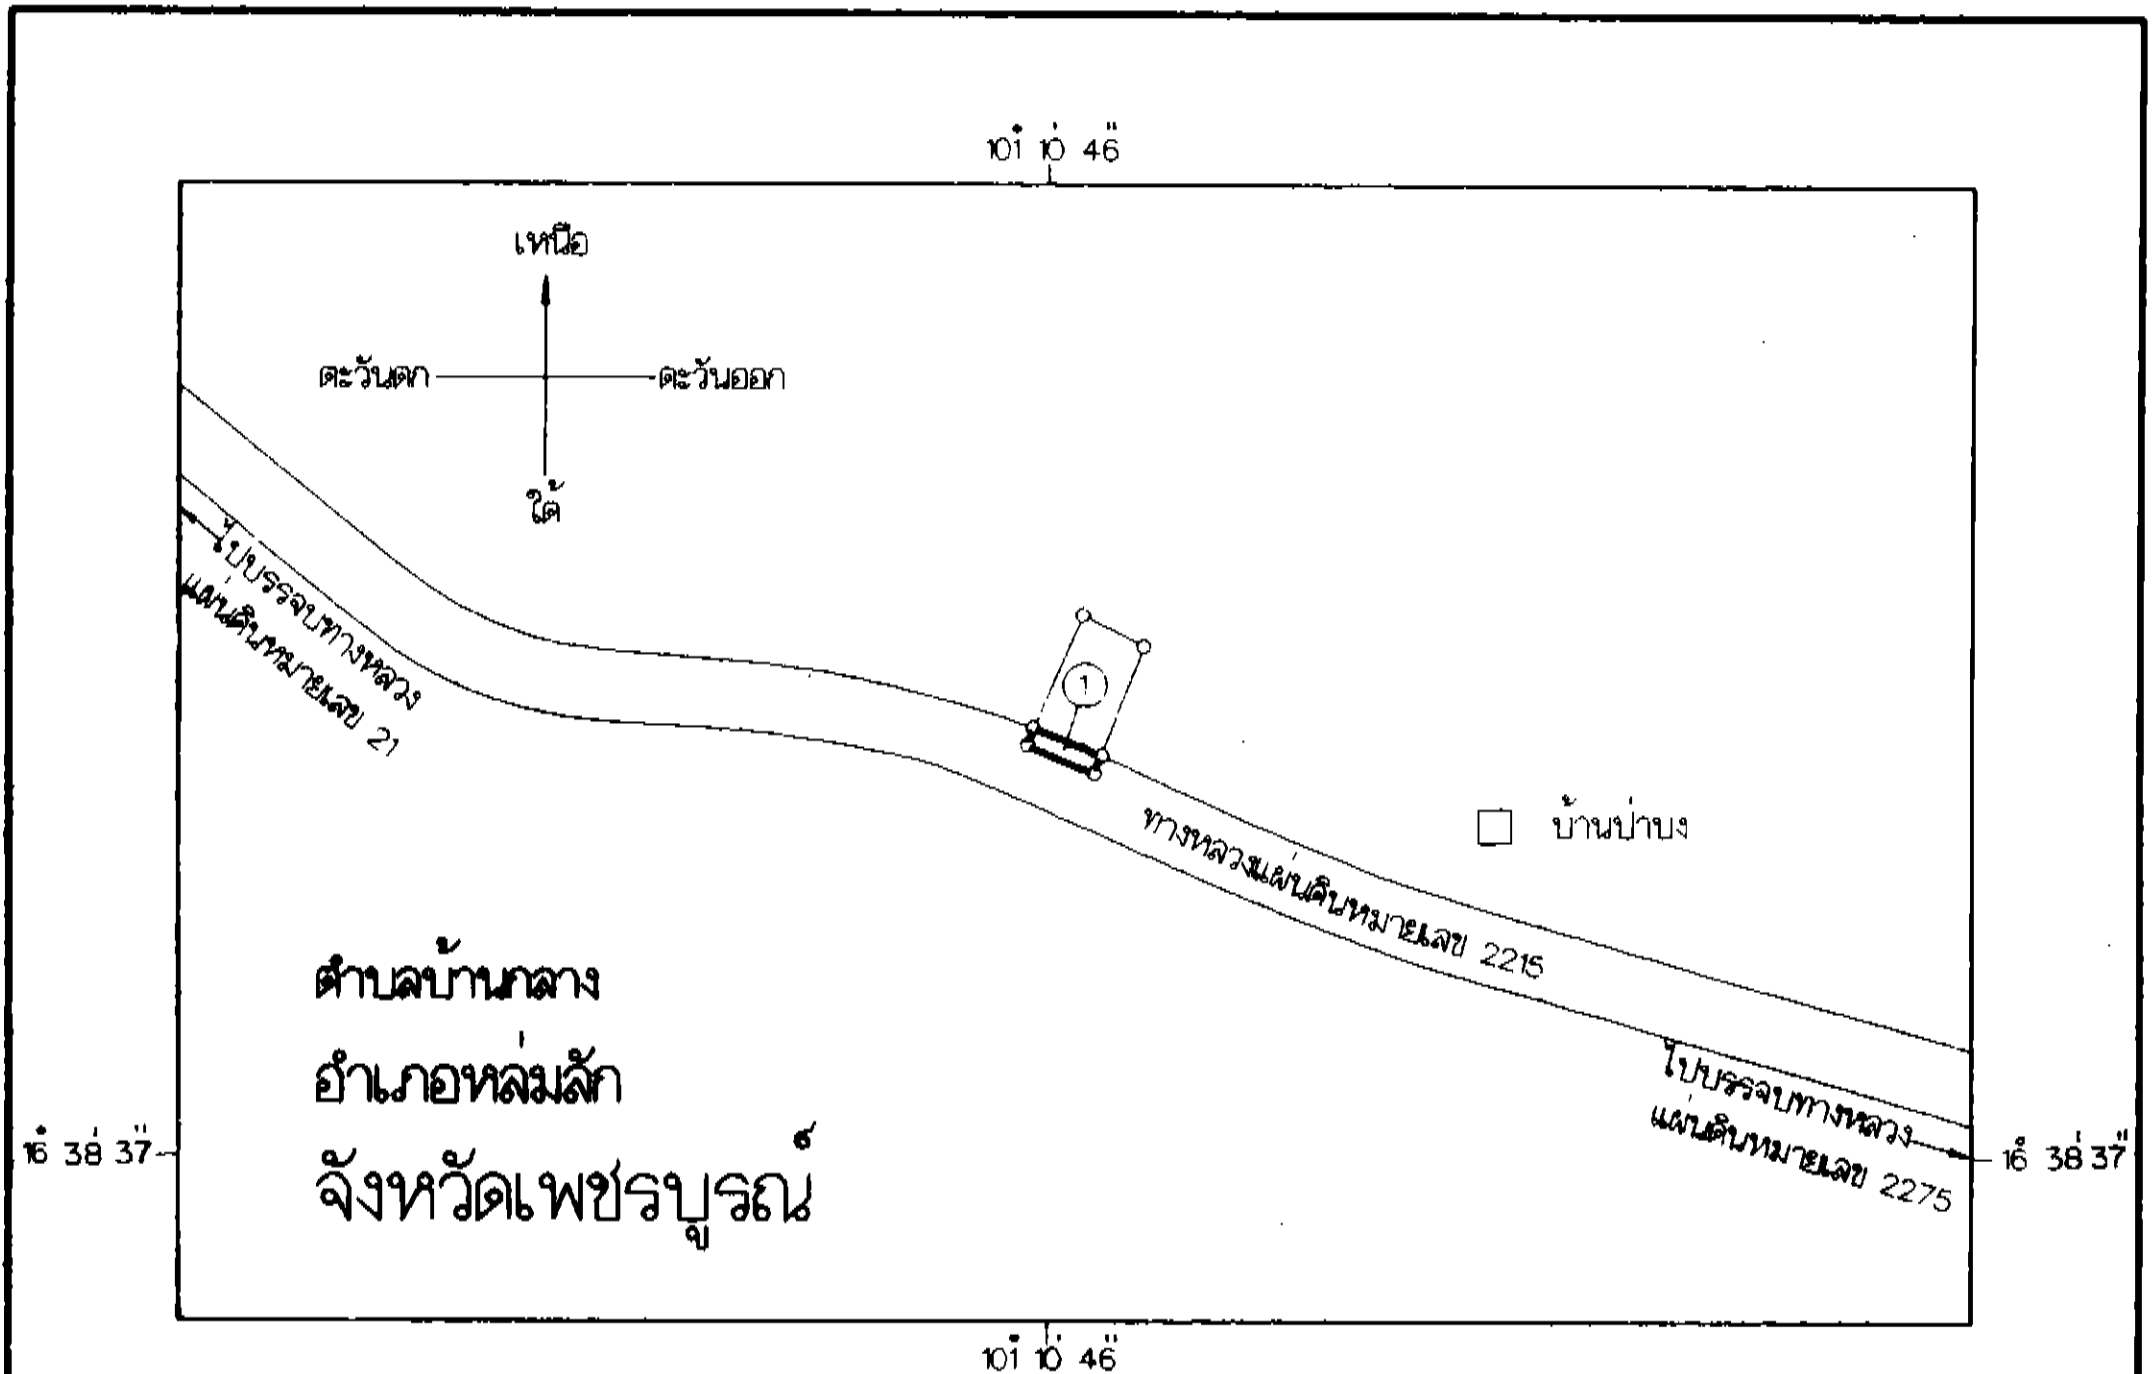

เครื่องหมาย

- แนวเขตที่ดินที่ออกเวนคืน
- ทางหลวง
- หมู่บ้าน

DL NAWA


(นายครุฑ ชทองมาก)
 ผู้อำนวยการสำนักจัดการมลพิษที่ดิน

ศิริคุณ


(นายศรีคุณ จันทรางค์)
 อธิบดีกรมทางหลวง

แผนที่ท้ายพระราชบัญญัติเวนคืนอสังหาริมทรัพย์
 ในท้องที่ตำบลบ้านกลาง อำเภอหล่มสัก จังหวัดเพชรบูรณ์
 เพื่อสร้างและขยายทางหลวงแผ่นดินหมายเลข 2215
 ลายแยกทางหลวงแผ่นดินหมายเลข 21(บึงน้ำเต้า) - บรจรจบทางหลวงแผ่นดินหมายเลข 2275(บ้านกลาง)
 พ.ศ. 2542

มาตราส่วน 1 : 5,000

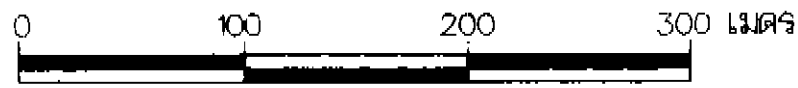

แผนที่หมายเลข 2/2

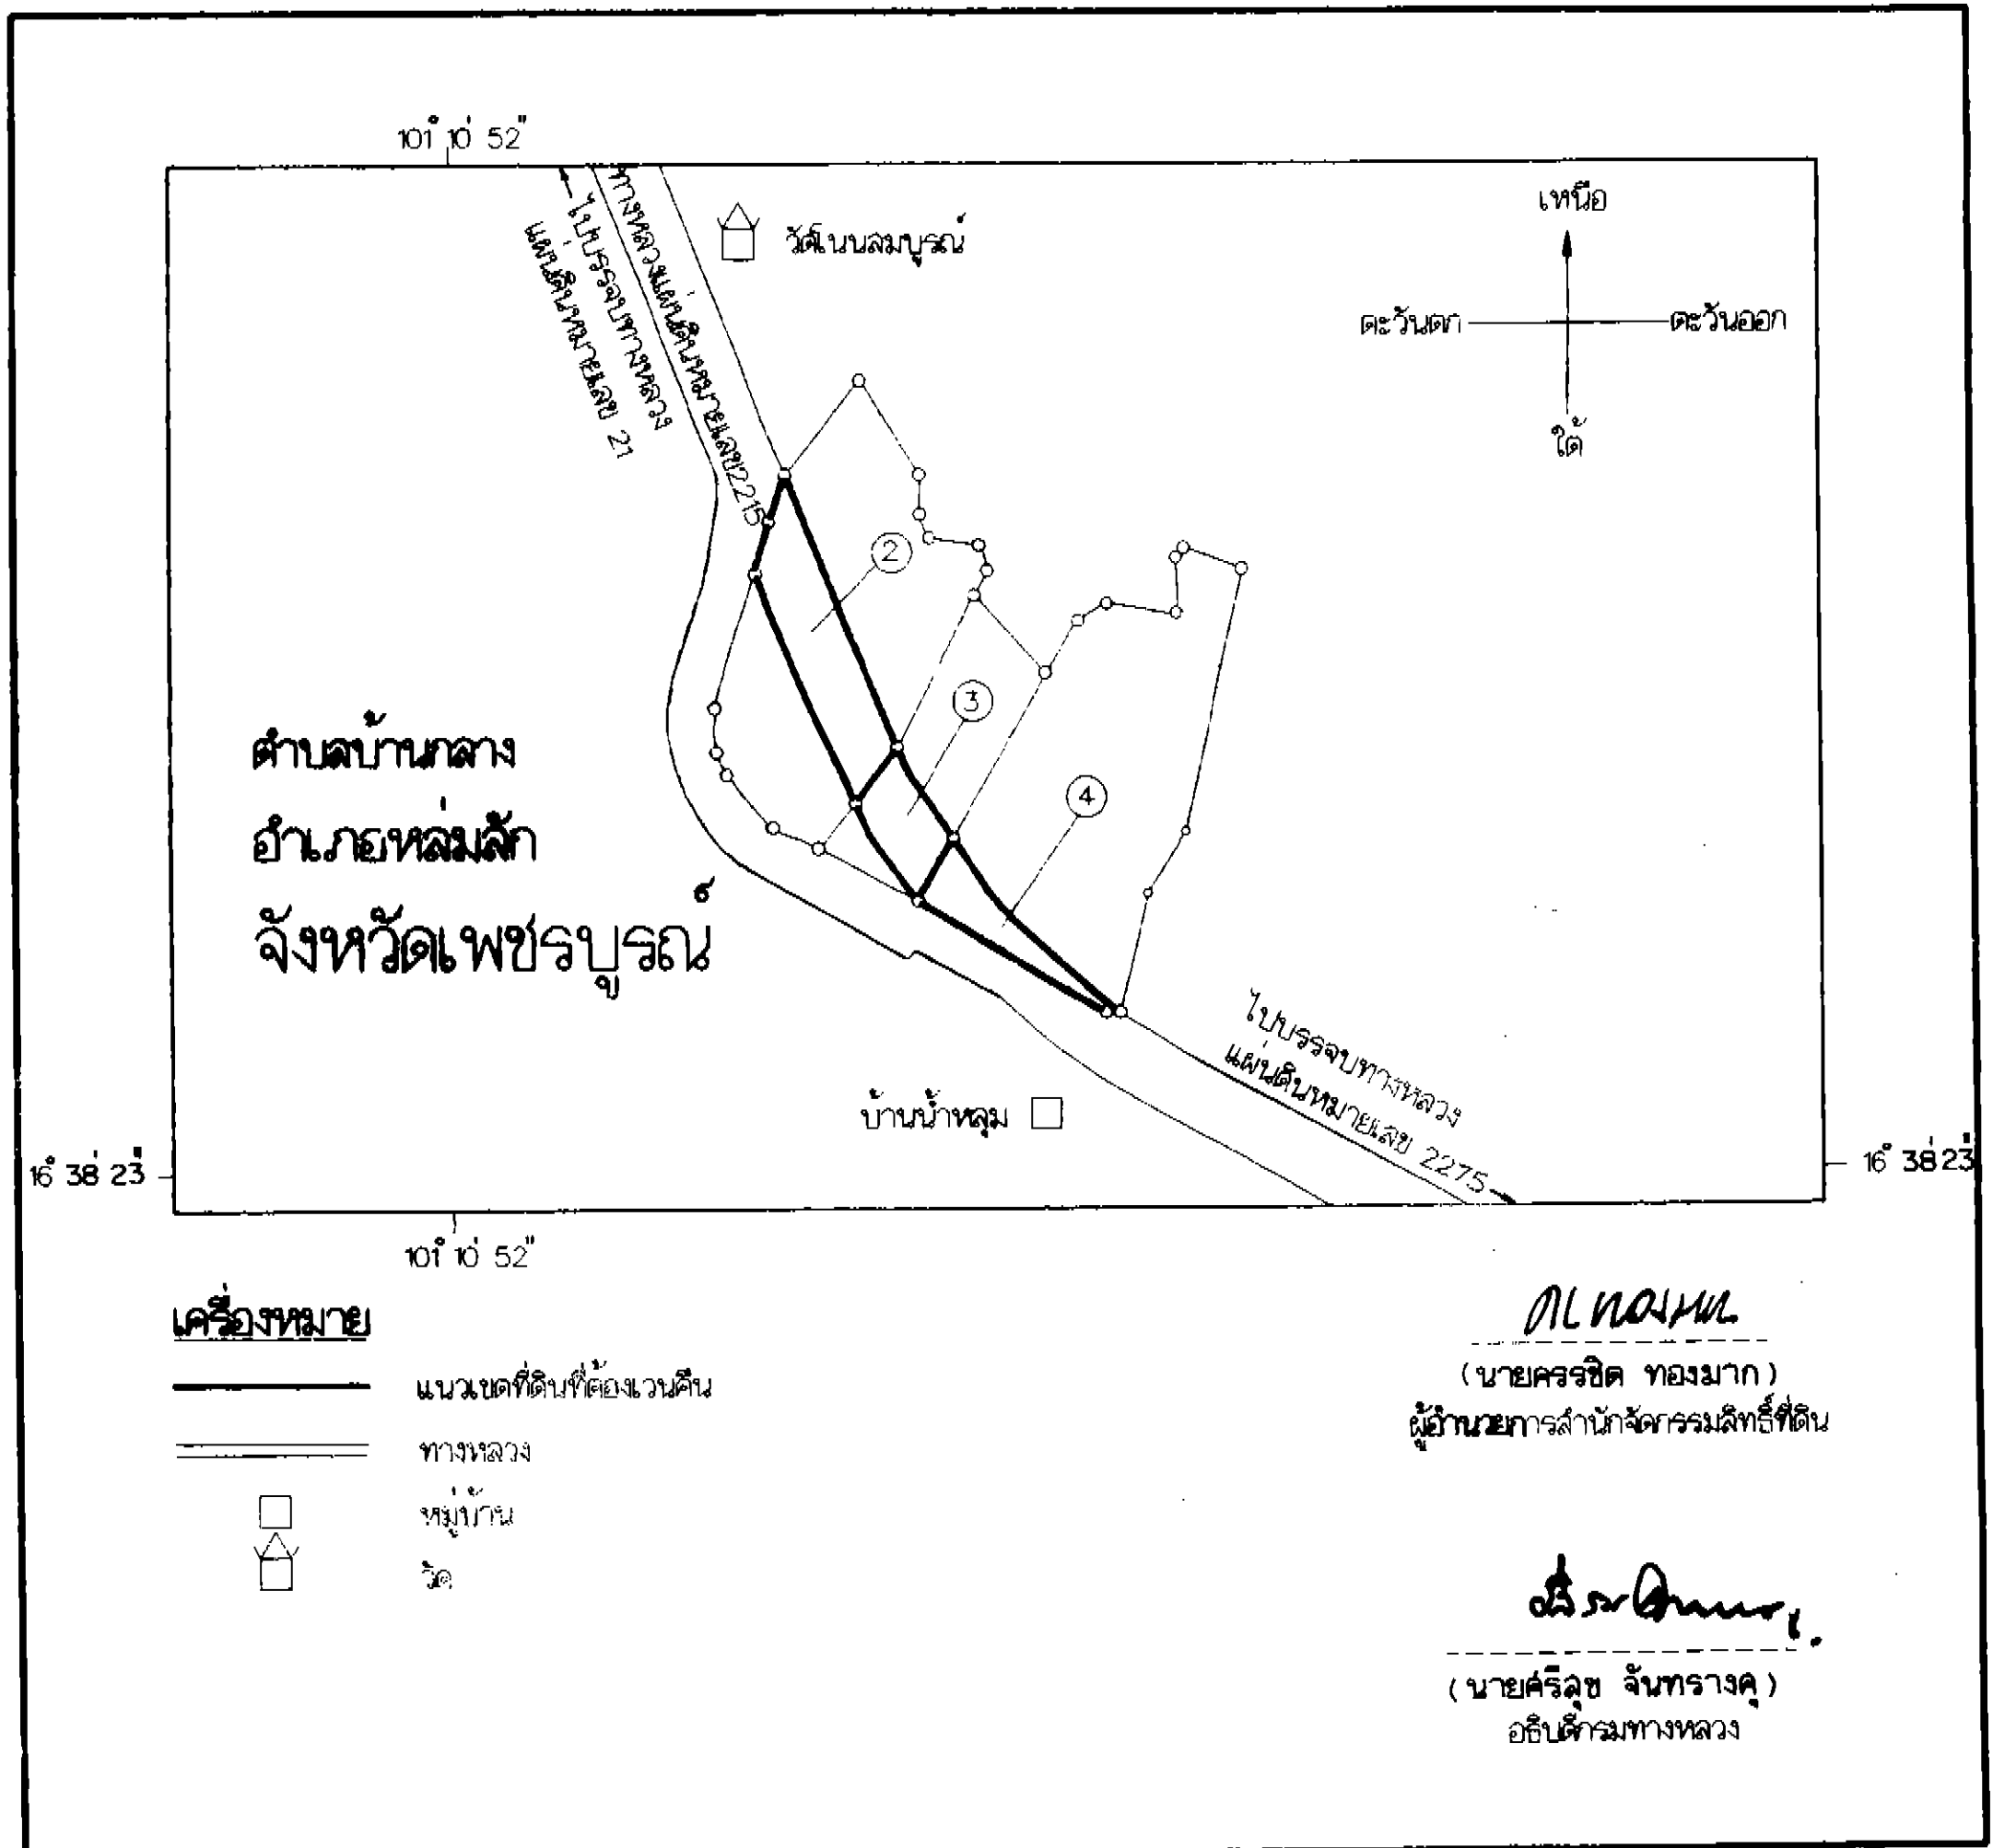

เครื่องหมาย

- แนวเขตที่ดินที่ต้องเวนคืน
- ทางหลวง
- หมู่บ้าน
- วัด

DL NOMPL

(นายครรชิต ทองมาก)
 ผู้อำนวยการสำนักจัดการมลพิษที่ดิน

ศิริลักษณ์

(นายศิริลักษณ์ จันทรางค์)
 อธิบดีกรมทางหลวง

หมายเหตุ :- เหตุผลในการประกาศใช้พระราชบัญญัติฉบับนี้ คือ เนื่องจากกรมทางหลวงได้ทำการสำรวจที่ที่จะต้องเวนคืนเพื่อสร้างและขยายทางหลวงแผ่นดินหมายเลข ๒๒๑๕ สายแยกทางหลวงแผ่นดินหมายเลข ๒๑ (บึงน้ำเต้า) - บรรจบทางหลวงแผ่นดินหมายเลข ๒๒๗๕ (บ้านกลาง) ตามที่ได้มีการกำหนดเขตที่ดินในบริเวณที่ที่จะเวนคืนไว้แล้วตามพระราชกฤษฎีกากำหนดเขตที่ดินในบริเวณที่ที่จะเวนคืน เพื่อสร้างและขยายทางหลวงแผ่นดินหมายเลข ๒๒๑๕ สายแยกทางหลวงแผ่นดินหมายเลข ๒๑ (บึงน้ำเต้า) - บรรจบทางหลวงแผ่นดินหมายเลข ๒๒๗๕ (บ้านกลาง) พ.ศ. ๒๕๓๖ เสร็จแล้ว สมควรเวนคืนอสังหาริมทรัพย์ดังกล่าวต่อไป จึงจำเป็นต้องตราพระราชบัญญัตินี้